


# HYDRANT - VÝPUST, OSADENIE DO SKRUŽE-EXTRAVILÁN (POLE, LÚKA)

M 1:20

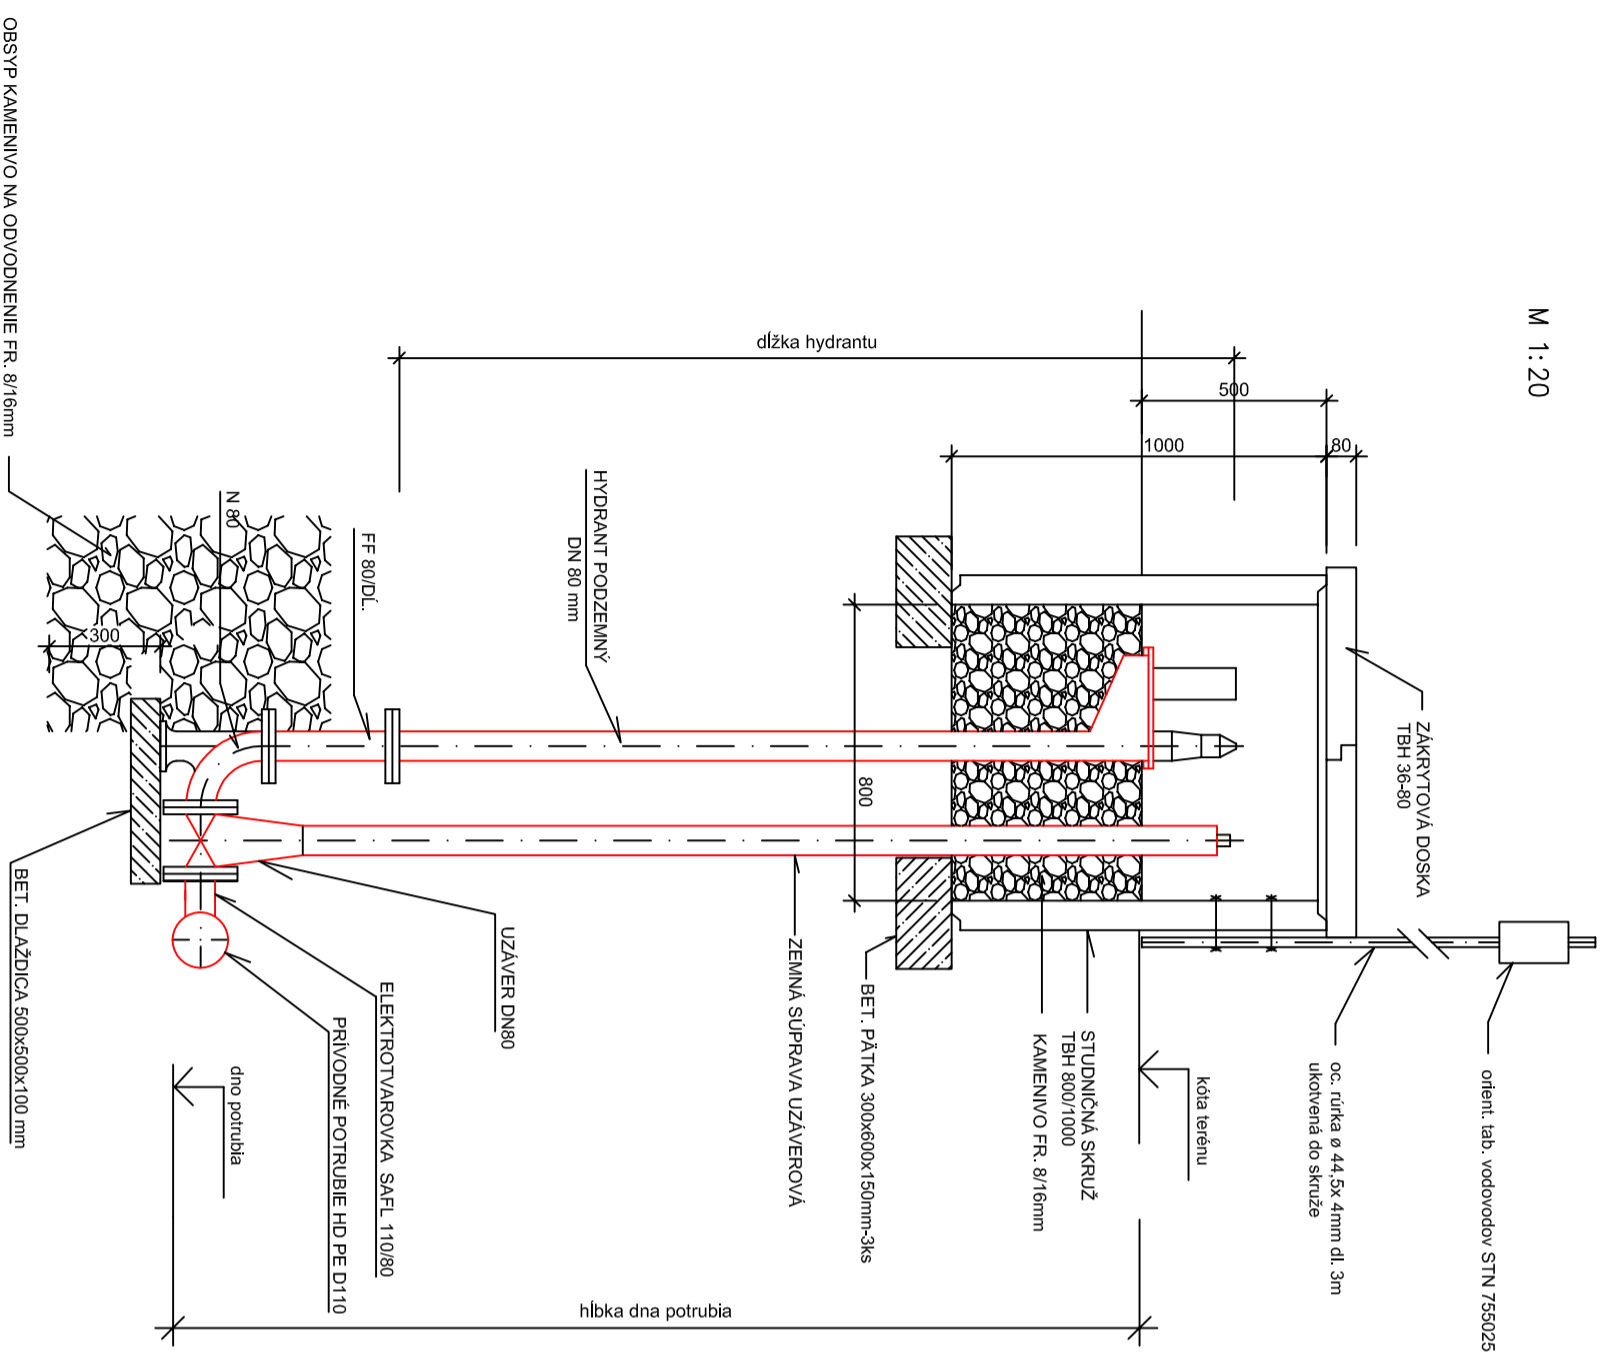

**Poznámka:**  
Do skruže sa osadí podzemný hydrant H2,H3,H4,H5

1/2

Vypracoval: Ing. Kollár	Zodp.proj.: Ing. Kollár	INGPAK - H&K, s.r.o.	
Kreslil: EPSOŇ COLOR 1520	HIP: Ing. Hlavatý	BANSKÁ BYSTRICA	
Okr. úrad: Žiar nad Hronom	Kraj: Banskobystrický	Formát:	4, A4
Investor: SIVS a.s., Banská Bystrica		Dátum:	01/2015
Stavba:		Stupeň:	DSP
<b>Jastrabá, prírodné potrubie z TKŽ do VDJ</b>			
Príloha: S0 01 prírodné potrubie		Číslo zák.:	03-1454
HYDRANT + ZOS		Mierka:	1:25
		Arch. číslo:	27/2014
		Číslo prílohy:	E.3.10