


SITUÁCIA:

1:400

# PODCHOD POD TRÁŤOU ŽSR Zvolen-Vrútky-žkm 244,118

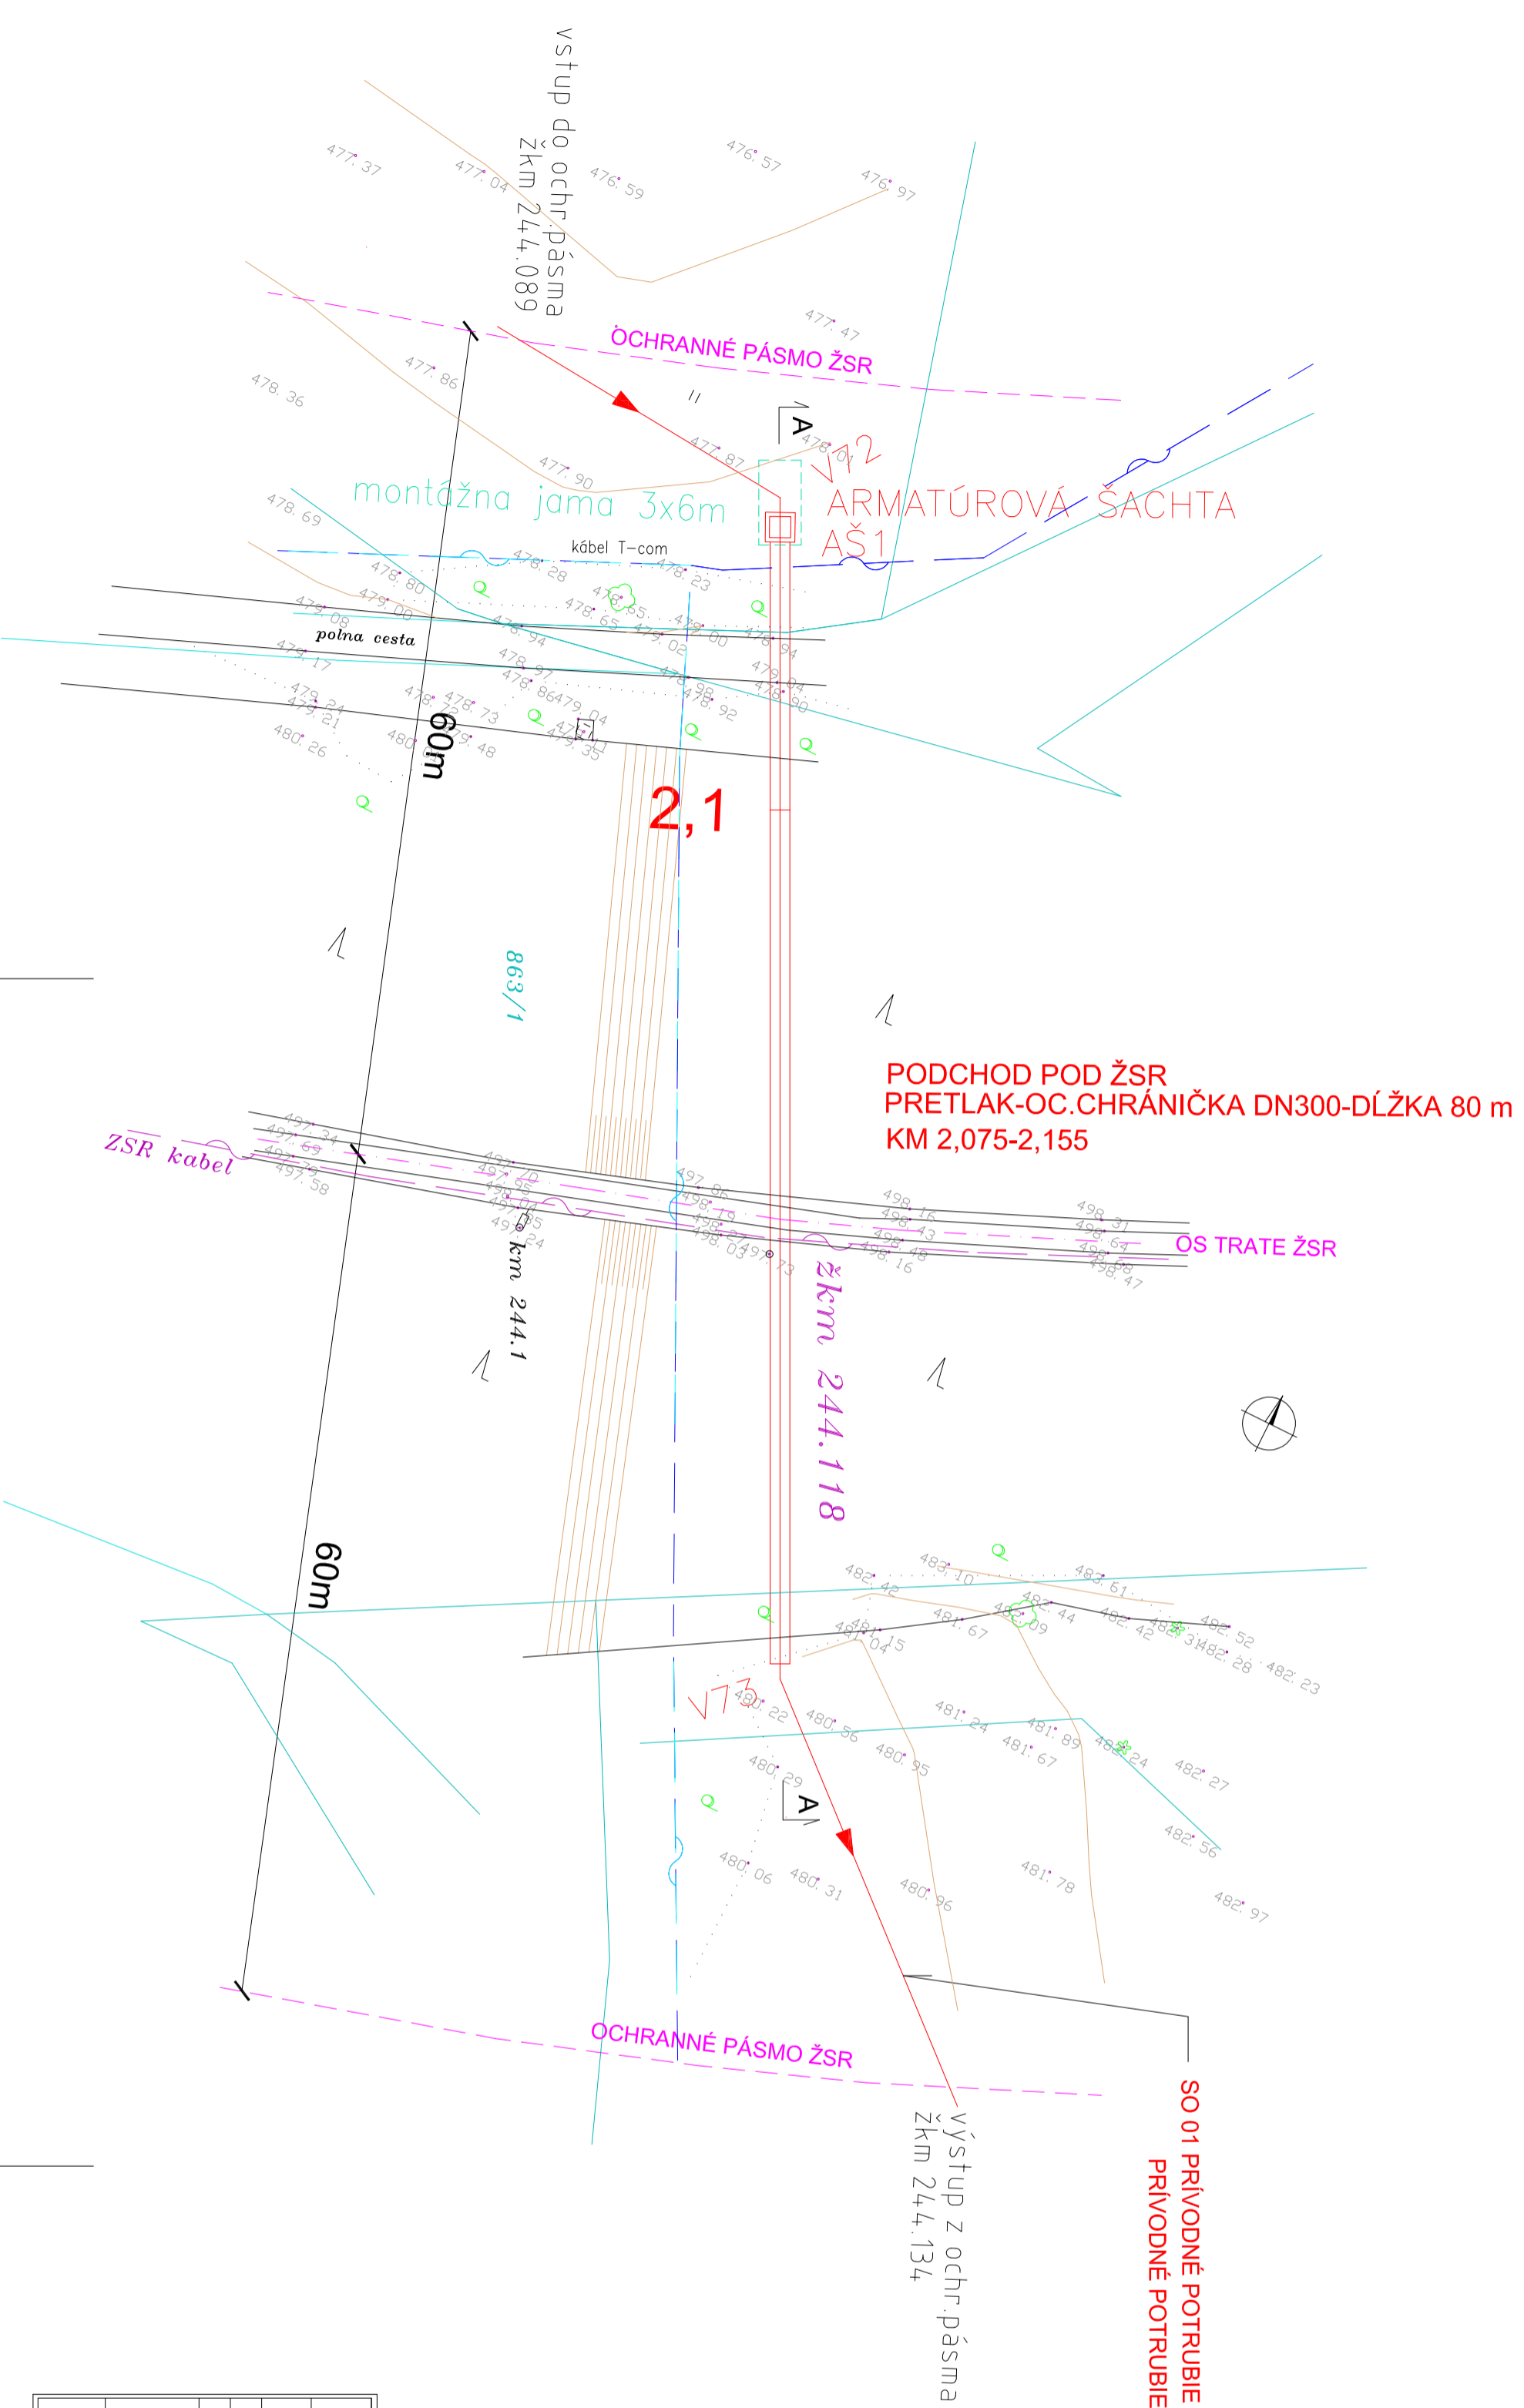

Vypracoval: Ing. Kollár	Zodp.proj.: Ing.Kollár	INGPAK - H&K s.r.o.
Kreslil: EPSON COLOR 1520	HIP: Ing. Hlavatý	BANSKÁ BYSTRICA
Okr.úrad: Žiar nad Hronom	Kraj: Banskobystrický	
Investor: STVS a.s., Banská Bystrica	Dátum: 01/2015	Formát: 3 A4
Stavba:	Stupeň: DSP	Číslo zák.: 03-1454
<b>Jastrabá, prírodné potrubie z TKŽ do VDU</b>	Mierka: 1:400	
Príloha: SO 01 prírodné potrubie-E.3.8 Elaborát križovania so ŽSR	Arch.číslo: 27/2014	Číslo prílohy: <b>E.3.8.3</b>
<b>SITUÁCIA</b>		