

ÚZEMIE OBCE	part.cesta
POVRCH ÚZEMIA	neplodná
ČÍSLO PARCELY	1,341-1,50
VZDLAĽ OBJEKTOV A SMEROVÝCH LOMOV	34,19 V71 79,67 V72
OZNAČENIE VRCHOLOVÝCH BODOV	48,79 V73
	53,39 V73
	79,83 V74
	61,06 V75
	77,60 V76
	201,16 V75
	3,15 V76
	17,31 V77
	27,33 V78
	17,57 V79
	18,69 V80
	22,11 V81
	4,97 V82



ÚZEMIE OBCE	Bartošova Lehôtka
POVRCH ÚZEMIA	neplodná
ČÍSLO PARCELY	11,79
VZDLAĽ OBJEKTOV A SMEROVÝCH LOMOV	3,21 V59
OZNAČENIE VRCHOLOVÝCH BODOV	11,79 V59
	18,21 V64

POZDĺŽNY PROFIL
M-11000/200

POZDĺŽNY PROFIL
M-11500/200

Prívodné potrubie do VDU Bartošova Lehôtka

Prívodné potrubie do VDU Bartošova Lehôtka

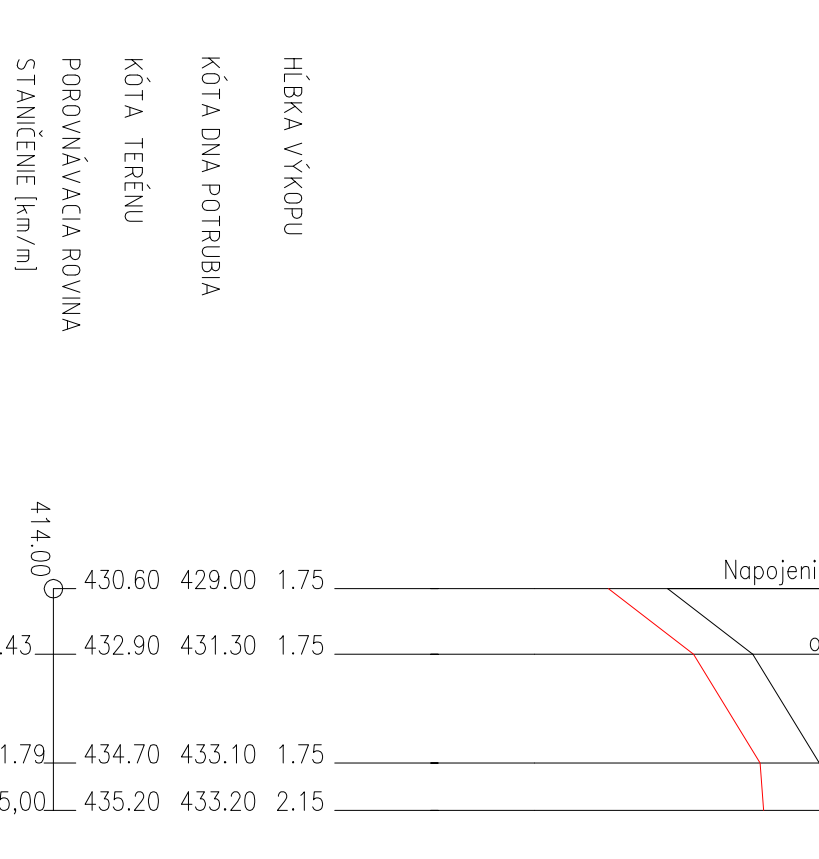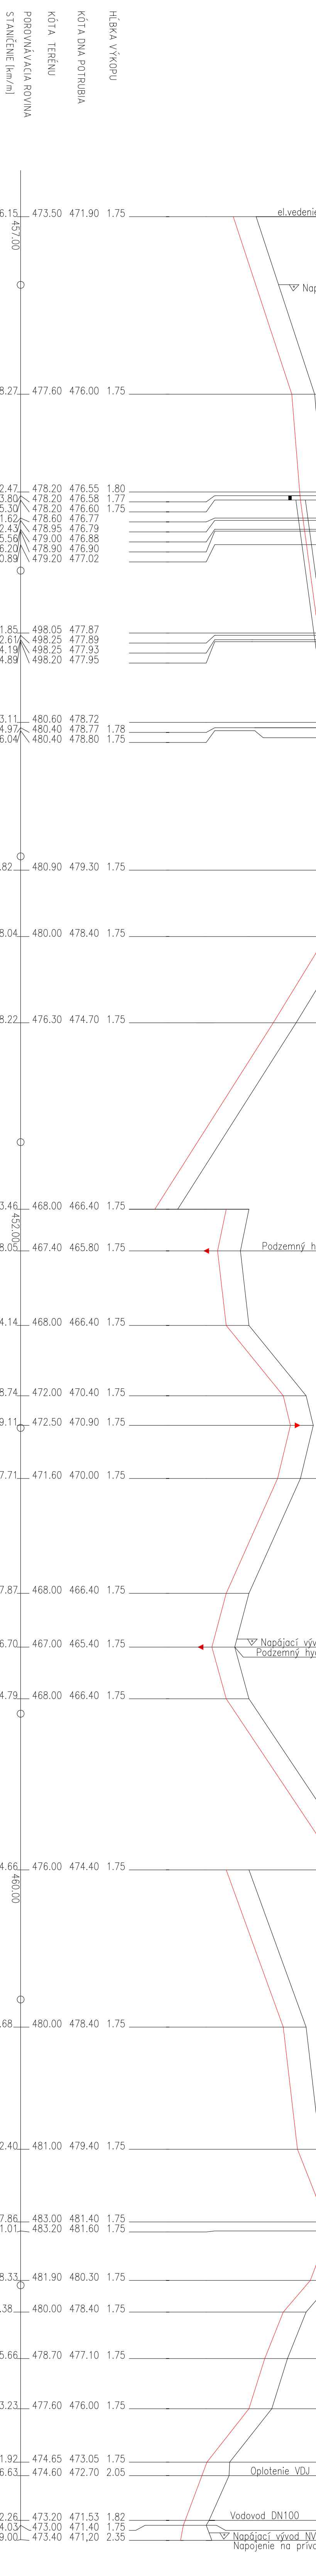

Hĺbka výkopu
Kóta dna potrubia
Kóta terénu
Pôrodná/vaľcia rovina
Staničenie [km/ml]

Hĺbka výkopu
Kóta dna potrubia
Kóta terénu
Pôrodná/vaľcia rovina
Staničenie [km/ml]

SKÚŤ (Promiel-DLŽKA) [m]	66,0-62,12	16,2-37,03	27,2-80,73	D 110-110x105xhkové PE 100 SDR 17 (110x65)-80 m	10,2-46,79	38,8-23,22	12,6-30,18	127,2-65,25	41,1-14,58	23,0-26,09	16,2-24,60	48,2-10,37	48,4-18,60	89,6-40,16	53,1-18,84	55,3-18,08	133,6-59,87	72,7-55,02	23,4-42,72	78,5-25,47	75,1-17,31	53,4-3,15	172,0-11,05	62,6-17,57	157,9-18,69	74,6-22,11	20,1-4,97	
ULOŽENIE																												

SKÚŤ (Promiel-DLŽKA) [m]				D 110-110x105xhkové PE 100 RC SDR 17 (110x65)-15 m																								
ULOŽENIE																												