


ČIARA MAXIMÁLNEHO HYDROSTATICKÉHO TLAKU

ČIARA MAXIMÁLNEHO HYDRODYNAMICKÉHO TLAKU

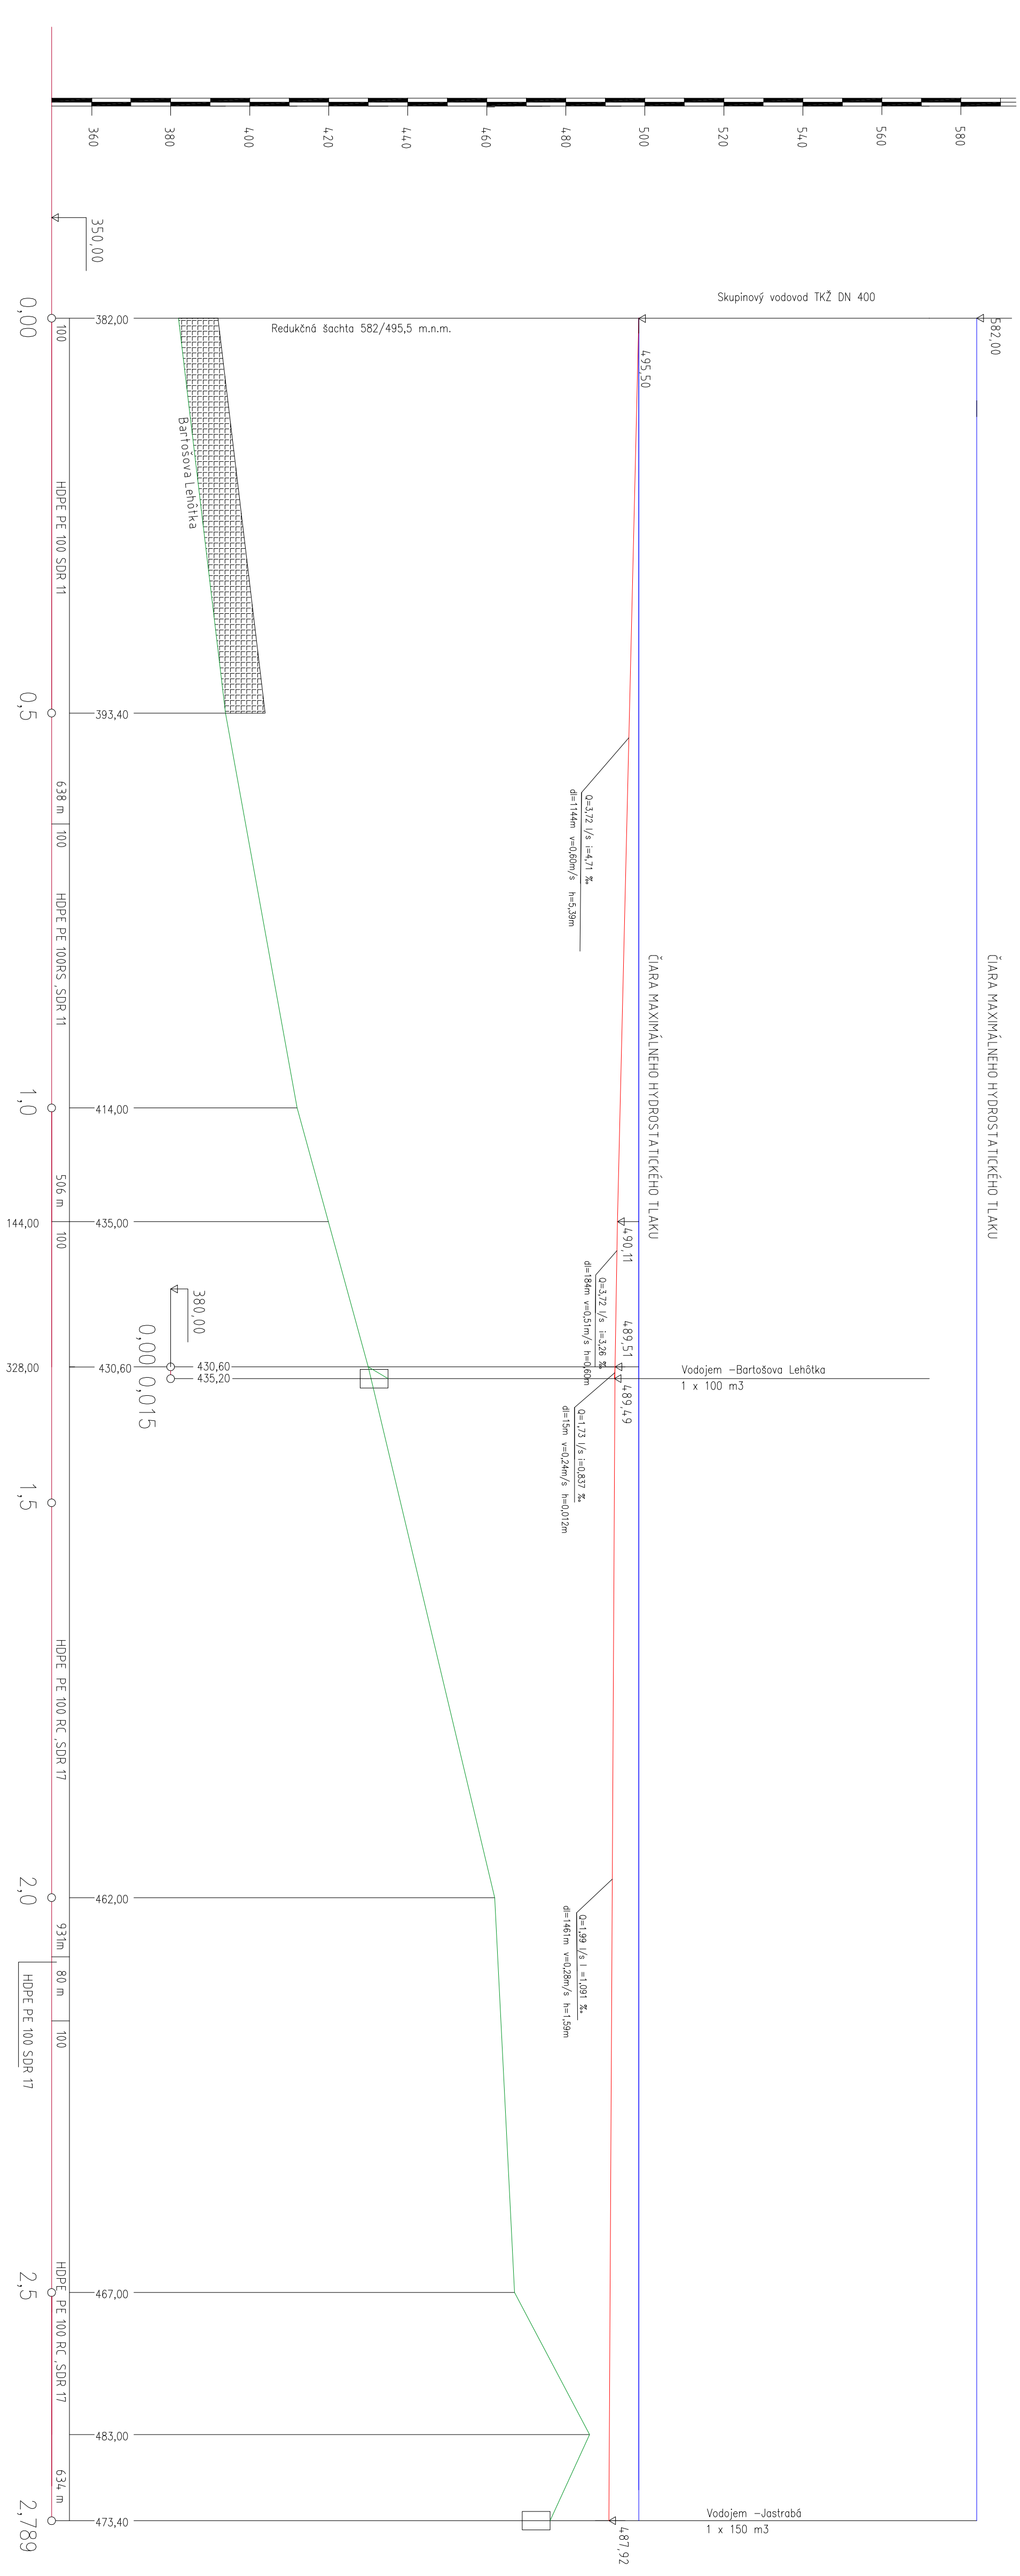

LEGENDA:

- Čiara hydrostatického tlaku
- Čiara hydrodynamického tlaku

Poznámka : Čiara hydrodynamického tlaku zodpovedá prietoku - Od max. (Maximálna potreba)

Vypracoval:	Ing. Hlaváč	Zodp.proj.:	Ing.Kollár
Kreslil:	EPSON COLOR 1520	HP:	Ing. Hlaváč
Okr.úrad:	Ziar nad Hronom	Kroj:	Banskobystrický
Investor:	SMS a.s. Banská Bystrica	Forma:	12 A4
Stavba:	JASTRABÁ, Prívodné potrubie z TKŽ DO VDJ	Datum:	01/2015
		Stupeň:	DSP
		Číslo zdk.:	01 - 1273
		Mierka:	1:5000/1000
Práha:	E. Dokumentácia stavebných objektov	Architekt:	Číslo prílohy: E.2
	PREHLADNÝ POZDĽŽNY PROFIL		24/03